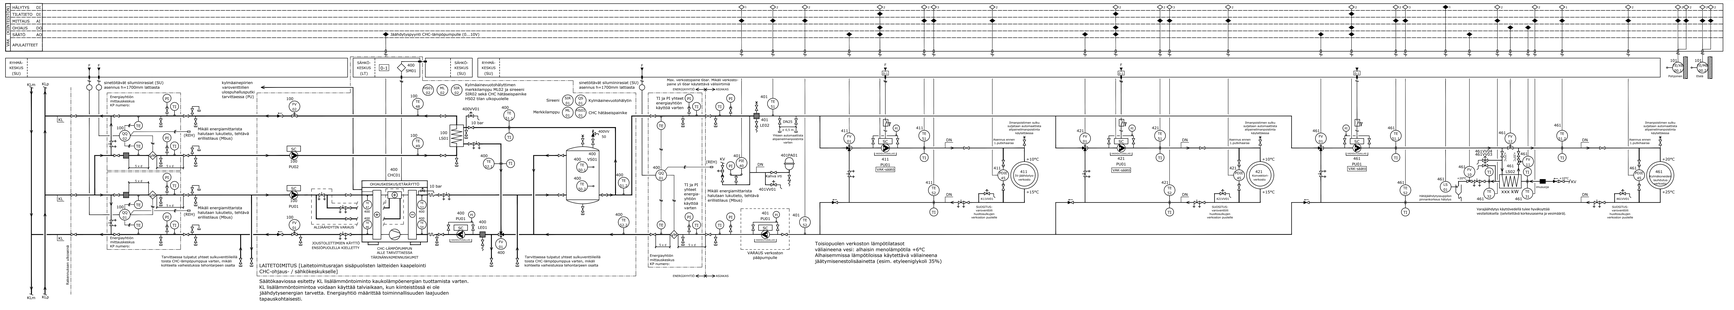

LAITELUETTELO

Kohde	Tehtävä	Valmistuslaatu	Tekninen tieto	Toimittaja	Asentaja	Lisätietoyhteet

CHC LAITTEIDEN MITOITUS

JÄRJESTELMÄTUNNUS		400		100LS01
LÄMMÖNSIERRIN	YKSIKKÖ			KL LISÄLÄMMÖNTOIMINTO
VALMISTAJA				
MALLI				
TEHO	kW			xxx
			ENSIÖ	TOISIO
KÄYTTÖLÄMPÖTILA	°C		x,x...x,x	x,x...x,x
VIRTAUS	dm³ /s		xx	xx
PAINEHÄVIÖ	kPa		<20	xx
SUUNNITTELUPAINE	MPa		xx	xx
MATERIAALI	AISI		xx	xx
SÄÄTÖVENTTIILIT		100PV01 ENSIÖ	100PV02 ENSIÖ	400PV01 TOISIO
VALMISTAJA				
MALLI				
VIRTAUS	dm³ /s	xx	xx	xx
PAINEHÄVIÖ	kPa	<20	<20	xx
KOKO/KVS-ARVO	DN/kvs	xx / xx	xx / xx	xx / xx
LÄMPÖPUMPPU		400CPC01		
VALMISTAJA				
MALLI				
TEHO	kW	xx		
JÄÄHDYTYSLÄMPÖTILA	°C	xx / xx		
LAUHDELÄMPÖTILA	°C	xx / xx		
SÄHKÖTEHO	kW	x		
SULAKEKOKO	A	x		
KYLMÄAINE		x		
KYLMÄAINEMÄÄRÄ	kg	x		
PUMPUT		100PU01	400PU01	100PU02
VALMISTAJA				
MALLI				
VIRTAUS	dm³ /s	xx	xx	xx
NOSTOKORKEUS	kPa	xx	xx	xx
SÄHKÖTEHO	kW	xx	xx	xx
VAROVENTTIILIT		400QV50		400QV01
KOKO		xx		xx
AVAUTUMISPAINE	kPa	xx		xx
N:o	kpl	LAITE		MITOITUS
LISÄTIETOJA:				

JÄÄHDYTYSVERKOSTOJEN LAITTEIDEN MITOITUS

JÄRJESTELMÄTUNNUS		401	411	421	461	461LS02
VERKOSTO/LÄMMÖNSIIRRIN	YKSIKKÖ	JÄÄHDYTYSVERKOSTO	IV-VERKOSTO	KONVEKTORIVERKOSTO	KYLMÄKONEIDEN LAUHDUTUSVERKOSTO	VARAJÄÄHDYTYS -KÄYTÖSSÄELLÄ...
VALMISTAJA						
MALLI						
TEHO	kW	XXX	XXX	XXX	XXX	XXX
						ENSIÖ TOISIO
KÄYTTÖLÄMPÖTILA	°C	xx	10,0-15,0	10,0-15,0	20,0-25,0	10,0-20,0 25,0-20,0
VIRTAUS	dm³ /s					xx xx
PAINEHÄVIÖ	kPa					<50 <50
SUUNNITTELUPAINE	MPa					1,6 1,6
MATERIAALI	AISI					1,4404 1,4404
SÄÄTÖVENTTIILIT			411PV01	421PV01	461PV01	461 PV10 461 PV11 461 PV12
VALMISTAJA						
MALLI						
VIRTAUS	dm³ /s		xx	xx	xx	xx xx xx
PAINEHÄVIÖ	kPa		xx	xx	xx	xx xx xx
KOKO/KVS-ARVO	DN/kvs		xx / xx	xx / xx	xx / xx	xx / xx xx / xx xx / xx
PUMPUT		401PU01 (VARAUS)	411PU01	421PU01	461PU01	
VALMISTAJA						
MALLI						
VIRTAUS	dm³ /s	xx	xx	xx	xx	
NOSTOKORKEUS	kPa	xx	xx	xx	xx	
SÄHKÖTEHO	kW	xx	xx	xx	xx	
PAISUNTA-ASTIAT		401PA01				
TILAVAUS	dm³	XX				
ESPAINE	kPa	XX				
VAROVENTTIILIT		401VV01	411VV01	421VV01	461VV01	
KOKO		DNxx	DNxx	DNxx	DNxx	
AVAUTUMISPAINE	kPa	xx	xx	xx	xx	
VERKOSTO		JÄÄHDYTYSVERKOSTO	IV-VERKOSTO	KONVEKTORIVERKOSTO	LAUHDUTUSVERKOSTO	
TILAVAUS	dm³					
PAINEHÄVIÖ	kPa					
N:o kpl		LAITE	MITOITUS			
LISÄTIETOJA:						

JÄÄHDYTYSTEKNISET TIEDOT

Rakennuksen tilavuuden kokonaisarvo			
Rakennuksen lukumäärä		x	kpl
Rakennuksessa normi RT 120.12 mukaan			
Sisälämpötila		xx	°C
Poistoilan (huoneistojen) lukumäärä			kpl
Rinnakkaisteisen ulkolämpötila ja suhteellinen kosteus	xx	°C	xx %

Lattaviinna		Mitoitus kW	xxx	xxx	
Ilmastointikoneet	kpl	10,0 - 15,0	xxx		
Konvektorit		10,0 - 15,0	xxx		
Lauhdevarikoilto		20,0-25,0	xxx		