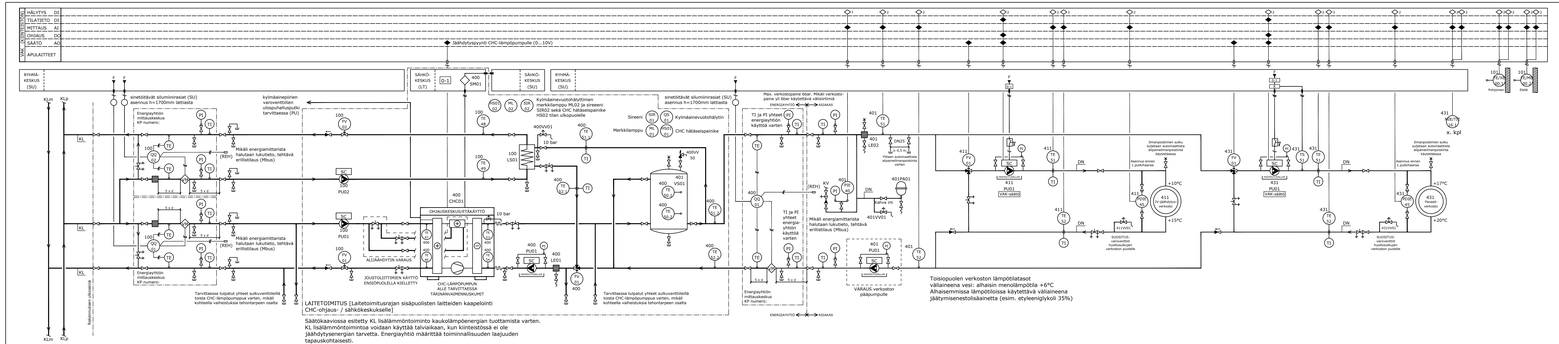
HÄLYTYS D1
TILATIETO D2
RETTAUS A1
OHJAUS D0
SÄÄTÖ A0
APULAITTEET
Jäähdytysyksikön CHC-lämpöpumpulle (0...10V)
KYLMÄ-KESKUS (5U)
SÄHKÖ-KESKUS (1/T)
SÄHKÖ-KESKUS (5U)
KYLMÄ-KESKUS (5U)
Kylmälämpötilan ulkopuolella tarvittaessa (5U)
sinetöitävät alumiiniraasit (5U) asennus h=1700mm lattiasta
Energiayhtiön mittausteksa KP numero:
Mikälä energiamittarista halutaan taksatetu, lattiaa erillistäkaus (M0us)
Kylmälämpötilan ulkopuolella tarvittaessa (5U)
Kylmälämpötilan ulkopuolella tarvittaessa (5U)
Kylmälämpötilan ulkopuolella tarvittaessa (5U