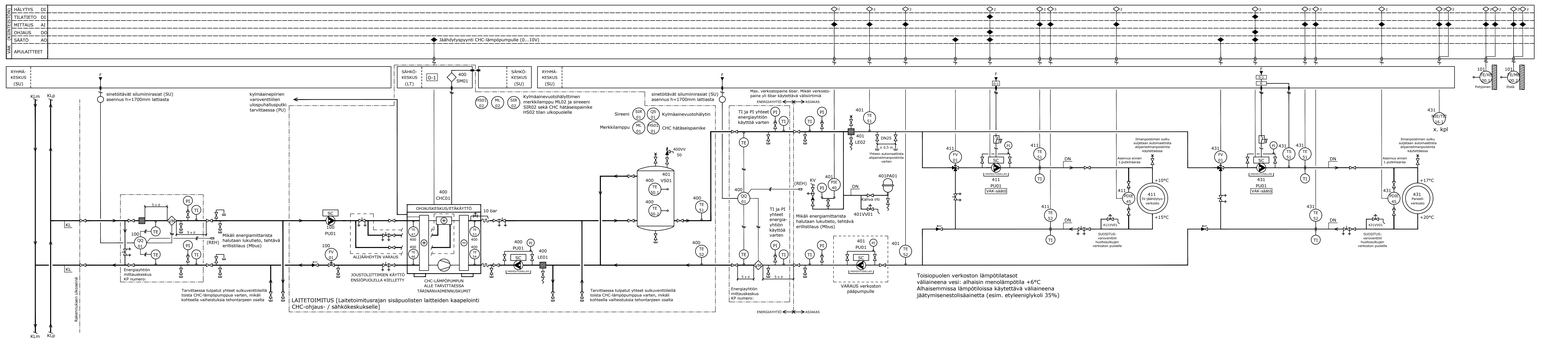
HÄLYTYS SI
TILATIETO SO
MITTAUS AI
OHJAUS DO
SÄÄTÖ AO
APULAITTEET
Jäähdytysyksikön CHC-lämpöpumpulle (0...10V)
Kylmä-KESKUS (SV)
SÄHKÖ-KESKUS (LT)
400 CHC01
Kylmälämpöpumpun ohjaus
Kylmälämpöpumpun PLC2 ja sireeni
S0802 sekä CHC-lämpöpumpuille HS02 tilan ulkopuolelle
Kylmälämpöpumpun vaarantilanteen ulosjoutuhälyyntä tarvittaessa (SV)
sinetöitävät alumiiniraasat (SV) asennus h=1700mm lattiasta
Sireeni
Merkkilamppu
Kylmämeneyrityksiä
CHC häiriösammuke
Max. verkostopaine 6bar. Mikäli verkosto-paine ylittää yläkohdan (400mm) ohjaa kylmälämpöpumpun ulkopuolelle
T1 ja PI yhteet energiapiirtoon käyttää varten
Mikäli energiamittarista halutaan käytössä, lämpöä erillisellaus (Mbus)
Energiapiirtoon mittausloukus EP numero:
OHJAUSTASAUSYSTÄRÄYTTÖ
10 bar
PU01
ALIJÄÄHDYTYN VIRAUS
JOUTOLIITTIMEN KÄYTTÖ ENSIÖPUOLELLA KÄSILLÄTTY
CHC-LÄMPÖPUMPU ALLE TARVITTAESSA TÄRKNÄNÄNÄNÄNÄNÄNÄ
Tarvittaessa tulpatut yhteet sulkuventtiileitä lisätä CHC-lämpöpumpuun varten, mikäli kohteella vahvistusta tehontarpeen osalta
LAITETOIMITUS (Laitetoimituserään sisälpuolisten laitteiden kaapeloinit) CHC-ohjaus / sähkökeskuksella)
Kylmälämpöpumpun ohjaus
Energiapiirtoon mittausloukus EP numero:
ENERGIAPIIRTÖ
VARAUS verkoston pääpumpulle
Tarvittaessa tulpatut yhteet sulkuventtiileitä lisätä CHC-lämpöpumpuun varten, mikäli kohteella vahvistusta tehontarpeen osalta
Toisiopuolen verkoston lämpötilatasot välilaneena vesi: alhaisin mensälmpötila +6°C
Alhaisemmissa lämpötiloissa käytettävä välianeena jäätymisenestöliukaineita (esim. etyleenigykoli 35%)
Ohjaus/mittaus (ulkopuolelle)
Kylmä-KESKUS (SV)
Kylmä-KESKUS (SV)
Kylmä-KESKUS (SV